


MUUTOS		SELITE		SUUNN.		PVM.					
VASTAAVA RAKENNESUUNNITTELIJA				PVM.							
KAUPUNGINOSA/KYLÄ		KORTTELI/TILA		TONTTI/R.NRO		RAKENNUSLUPATUNNUS		RAKENNUSTUNNUS			
RAKENNUSOIMENPIDE <b>UUDISRAKENNUS</b>				PIIRUSTUSLAJI <b>RAKENNEPIIRUSTUS</b>		JUOKSEVA NUMERO					
RAKENNUSKOHTTEEN NIMI JA OSOITE				SISÄLTÖ <b>HauCon</b>		MITTAKAAVAT <b>1:10</b>					
 <p>HauCon Finland Oy Hyttipojankuja 2 02780 Espoo Tel +358 207 430 890 <a href="http://www.haucon.fi">http://www.haucon.fi</a></p>				SUUNN.							
				PIIIRT.		TARK./HYV.		PVM.		<b>21.10.2020</b>	
				SUUNN. TYÖNRO		SUUNNITTELUALA		LAJI		NRO	
				<b>RAK</b>							

KOHDE  
RUNKODETALJIT

SISÄLTÖ  
VESITIIVIS LIIKUNTASAUMA BETONITASOSSA  
PAIKALLAVALURAKENNE, LEUKALIITOS  
VALUUN ASENNETTAVA LIIKUNTASAUMALAITE

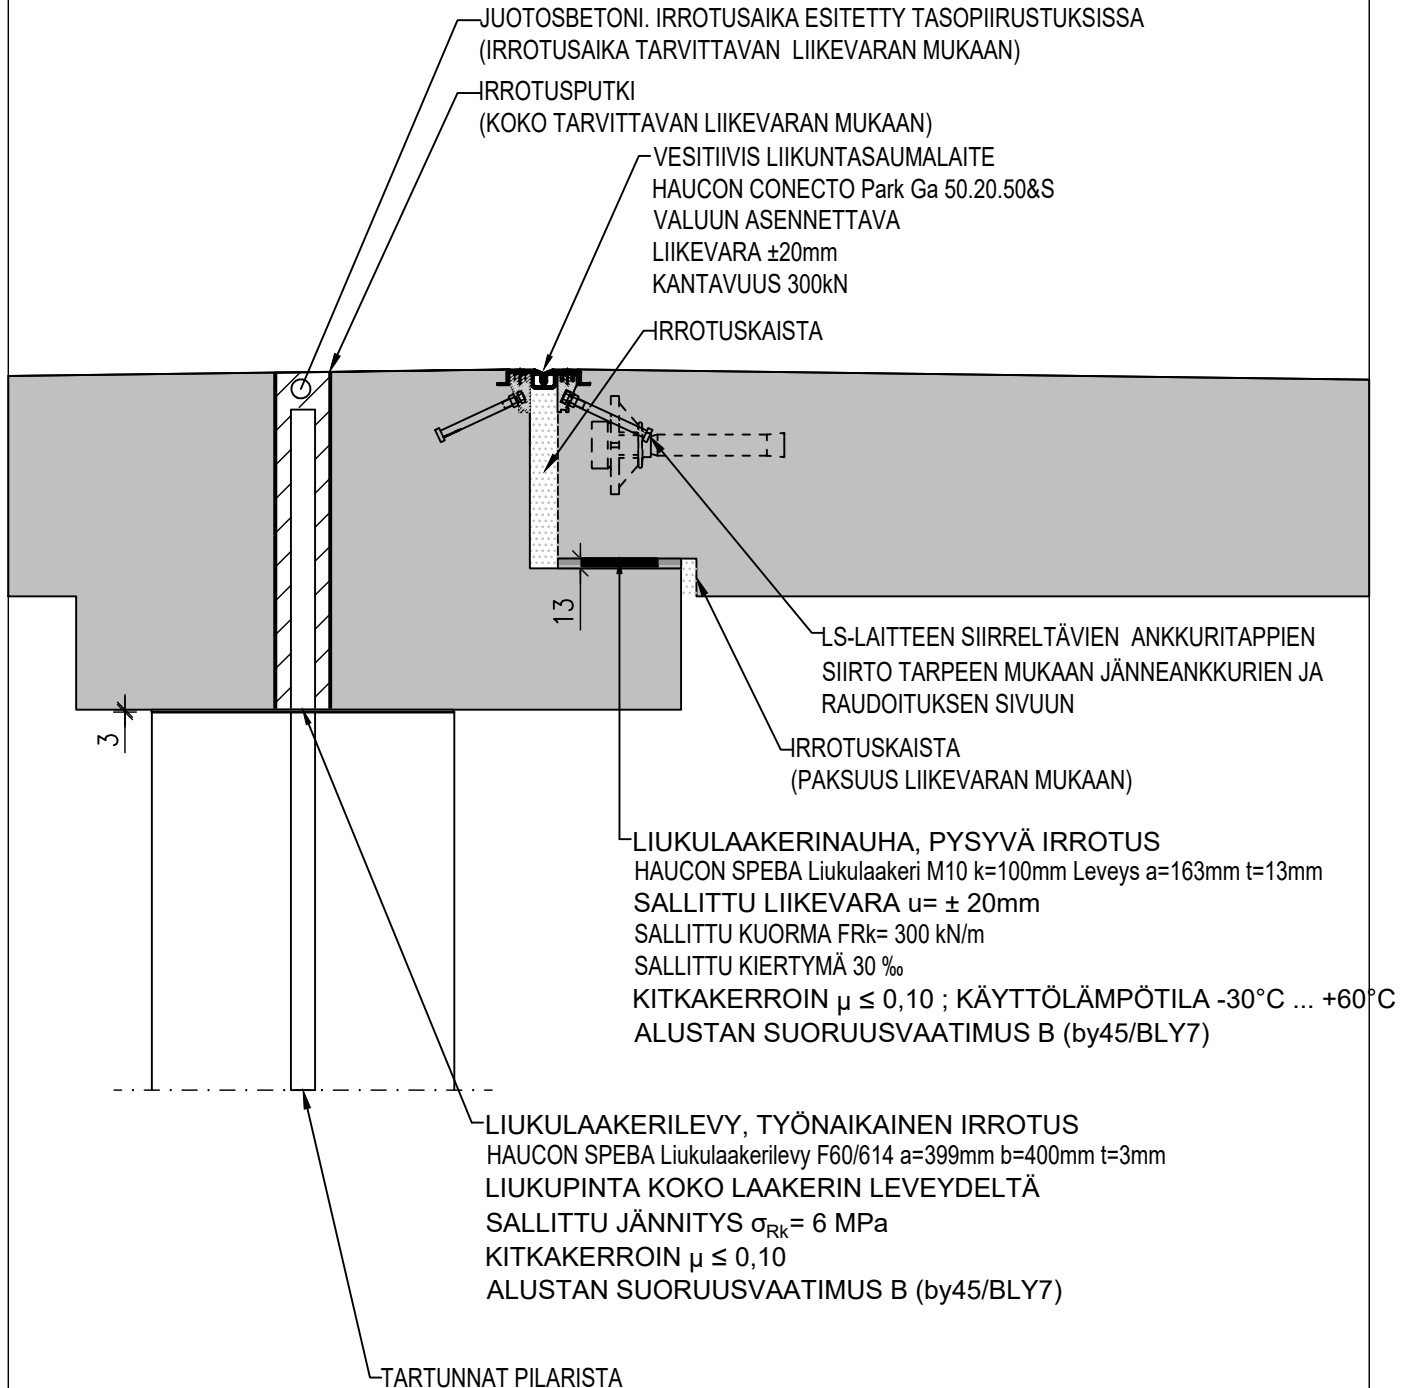

KOHDE  
RUNKODETALJIT

SISÄLTÖ  
VESITIIIVIS LIIKUNTASAUMA  
PAIKALLAVALUTASO  
JÄLKIASENNETTAVA LIIKUNTASAUMALAITE

### ASENNUSVAIHE

LATTIASAUMAMASSA  
VÄHÄN KUTISTUVA VESITIIIVIS EPOKSILAASTI  
TASAUSLAASTI

VESITIIIVIS LIIKUNTASAUMALAITE  
HAUCON CONECTO Park Ga 63.30.25 S  
JÄLKIASENNETTAVA, LYHYT KUMI  
LIIKEVARA ±30mm  
KANTAVUUS 600kN

LIIKUNTASAUMA  
(SAUMAN LEVEYS LIIKEVARAN  
VAATIMUSTEN MUKAAN)

### VALUVAIHE

VARAUS  
(VARAUKSEN MITAT LS-LAITTEEN MUKAAN  
HUOMIOIDEN TOLERANSSIT)

50 120 120 50

IRROTUSKAISTA VALUSSA  
(IRROTUKSEN JA SAUMAN LEVEYS  
LIIKEVARAN VAATIMUSTEN MUKAAN)


KOHDE  
RUNKODETALJIT

SISÄLTÖ  
VESITIIVIS LIIKUNTASAUMA  
ELEMENTTIRAKENNE  
JÄLKIASENNETTAVA LIIKUNTASAUMALAITE

### ASENNUSVAIHE

LATTIASAUMAMASSA  
VÄHÄN KUTISTUVA VESITIIVIS EPOKSILAASTI  
TASAUSLAASTI

VESITIIVIS LIIKUNTASAUMALAITE  
HAUCON CONECTO Park Ga 63.30.25 S  
JÄLKIASENNETTAVA, LYHYT KUMI  
LIIKEVARA ±30mm  
KANTAVUUS 600kN

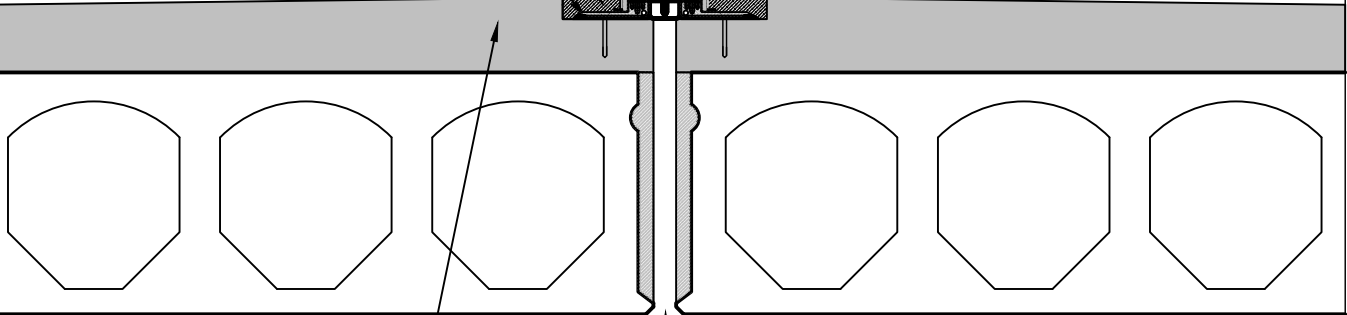


KAIVOJA KOHTI  
KALLISTETTU  
PINTAVALU KANTAVAN  
ELEMENTTIRAKENTEEN PÄÄLLÄ


LIIKUNTASAUMA  
(SAUMAN LEVEYS LIIKEVARAN  
VAATIMUSTEN MUKAAN)

### VALUVAIHE

VARAUS  
(VARAUKSEN MITAT LS-LAITTEEN MUKAAN  
HUOMIOIDEN TOLERANSSIT)

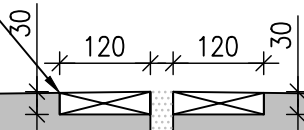

IRROTUSKAISTA VALUSSA  
(IRROTUKSEN JA SAUMAN LEVEYS  
LIIKEVARAN VAATIMUSTEN MUKAAN)

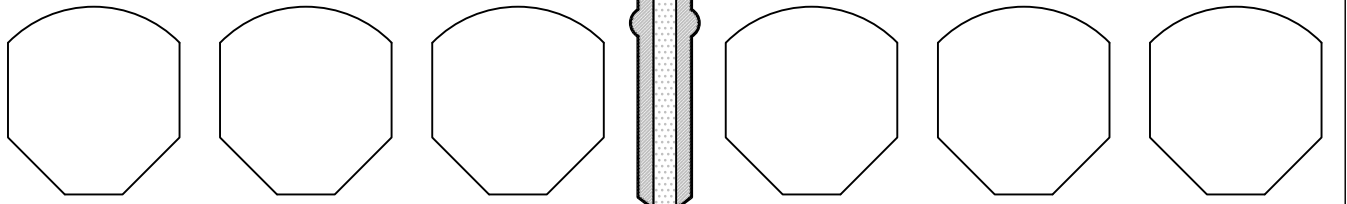

# HAUCON

HauCon Finland Oy  
Hyttiopojankuja 2  
02780 Espoo  
Tel +358 207 430 890  
<http://www.haucon.fi>

SUUNN. TYÖN NRO


PVM.

PIIRTÄJÄ

## DET-R4

KOHDE  
RUNKODETALJIT

SISÄLTÖ  
VESITIIVIS LIIKUNTASAUMA  
VEDENERISTETTY PAIKALLAVALURAKENNE  
JÄLKIASENNETTAVA LIIKUNTASAUMALAITE

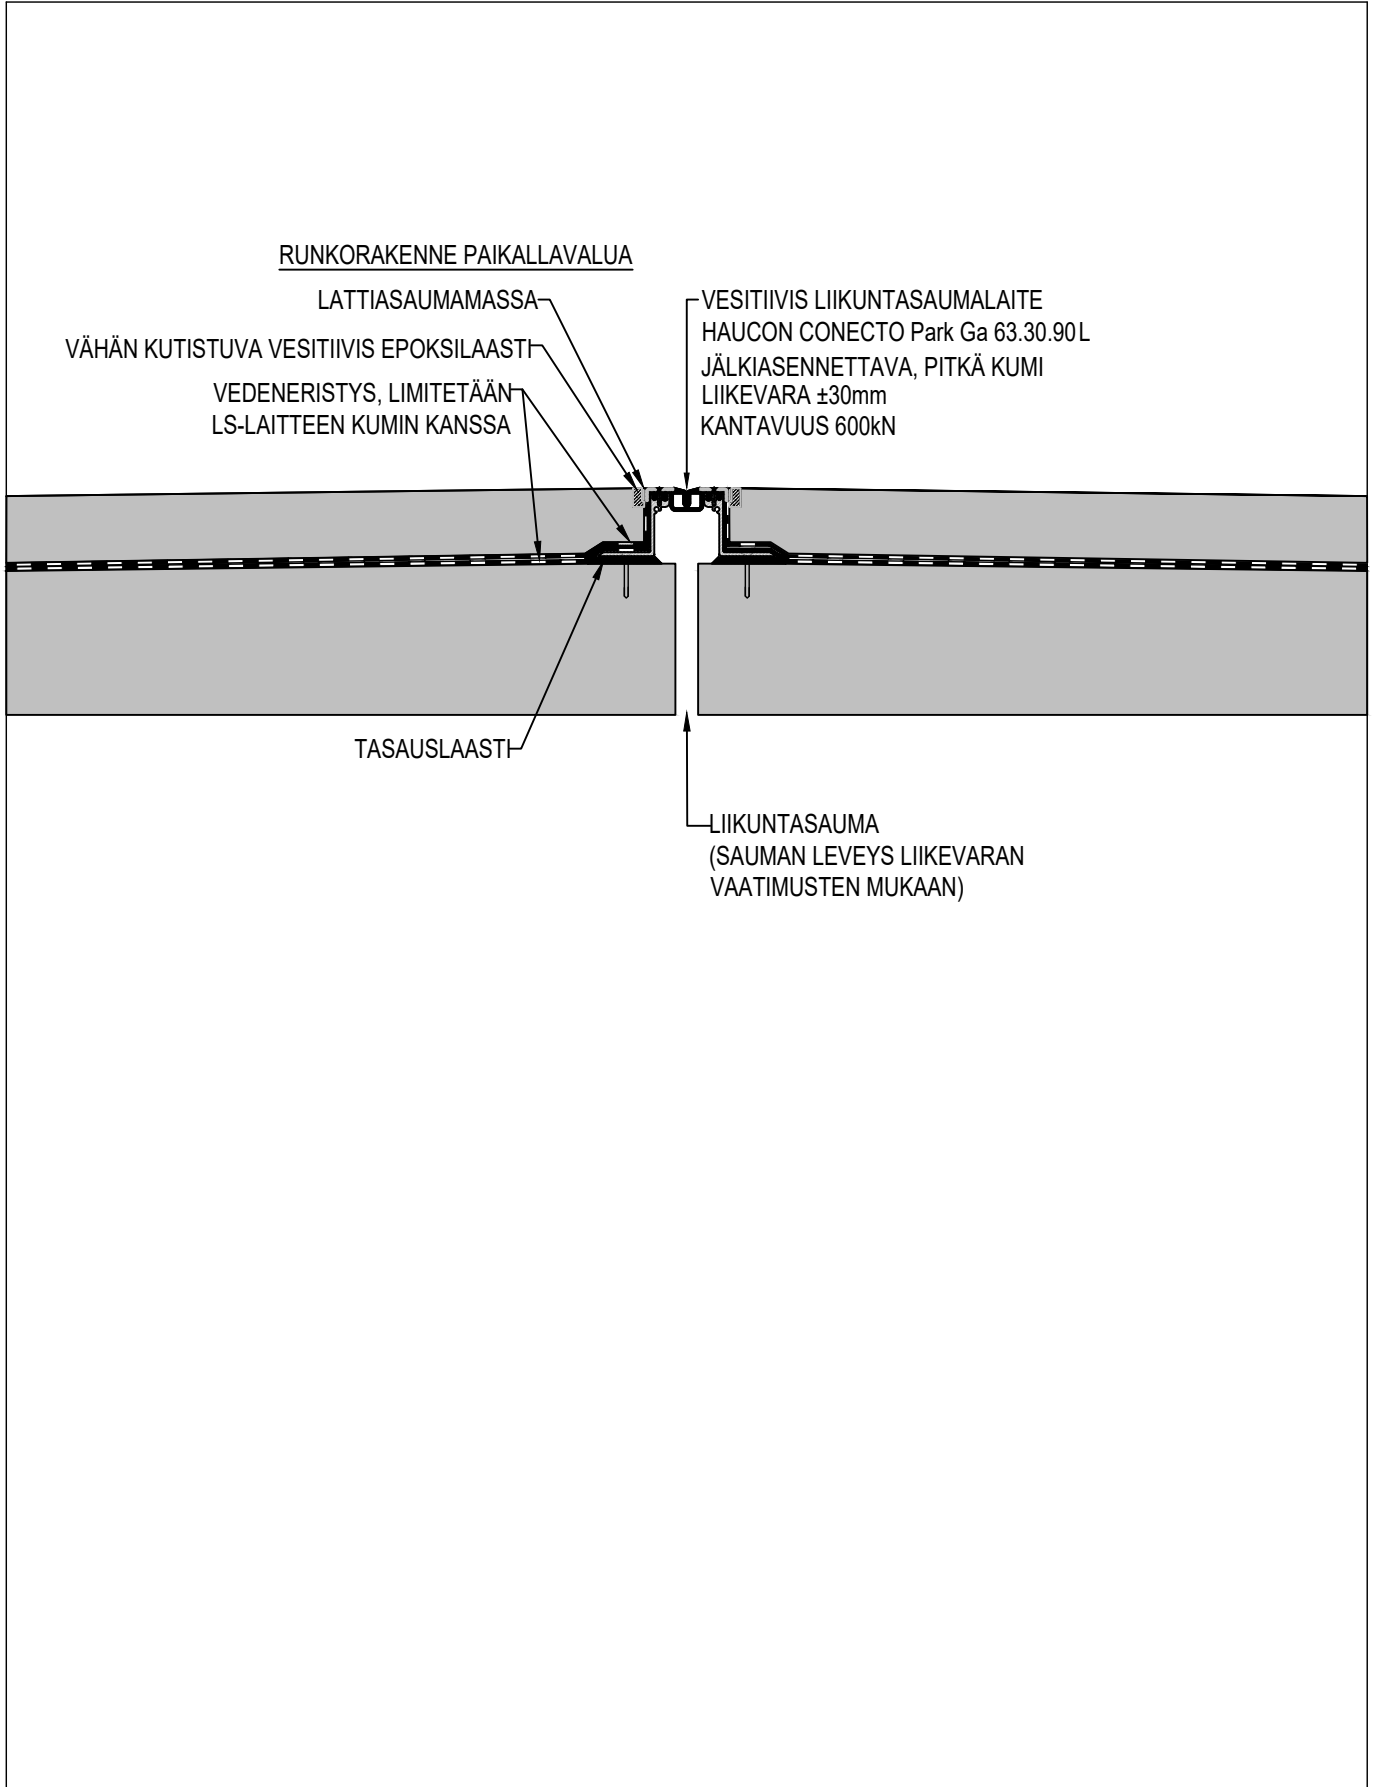

# HauCon

HauCon Finland Oy  
Hyttipojankuja 2  
02780 Espoo  
Tel +358 207 430 890  
<http://www.haucon.fi>

SUUNN. TYÖN NRO


PVM.

PIIRTÄJÄ

## DET-R5


KOHDE  
RUNKODETALJIT

SISÄLTÖ  
VESITIIVIS LIIKUNTASAUMA  
VEDENERISTETTY ELEMENTTIRAKENNE  
JÄLKIASENNETTAVA LIIKUNTASAUMALAITE

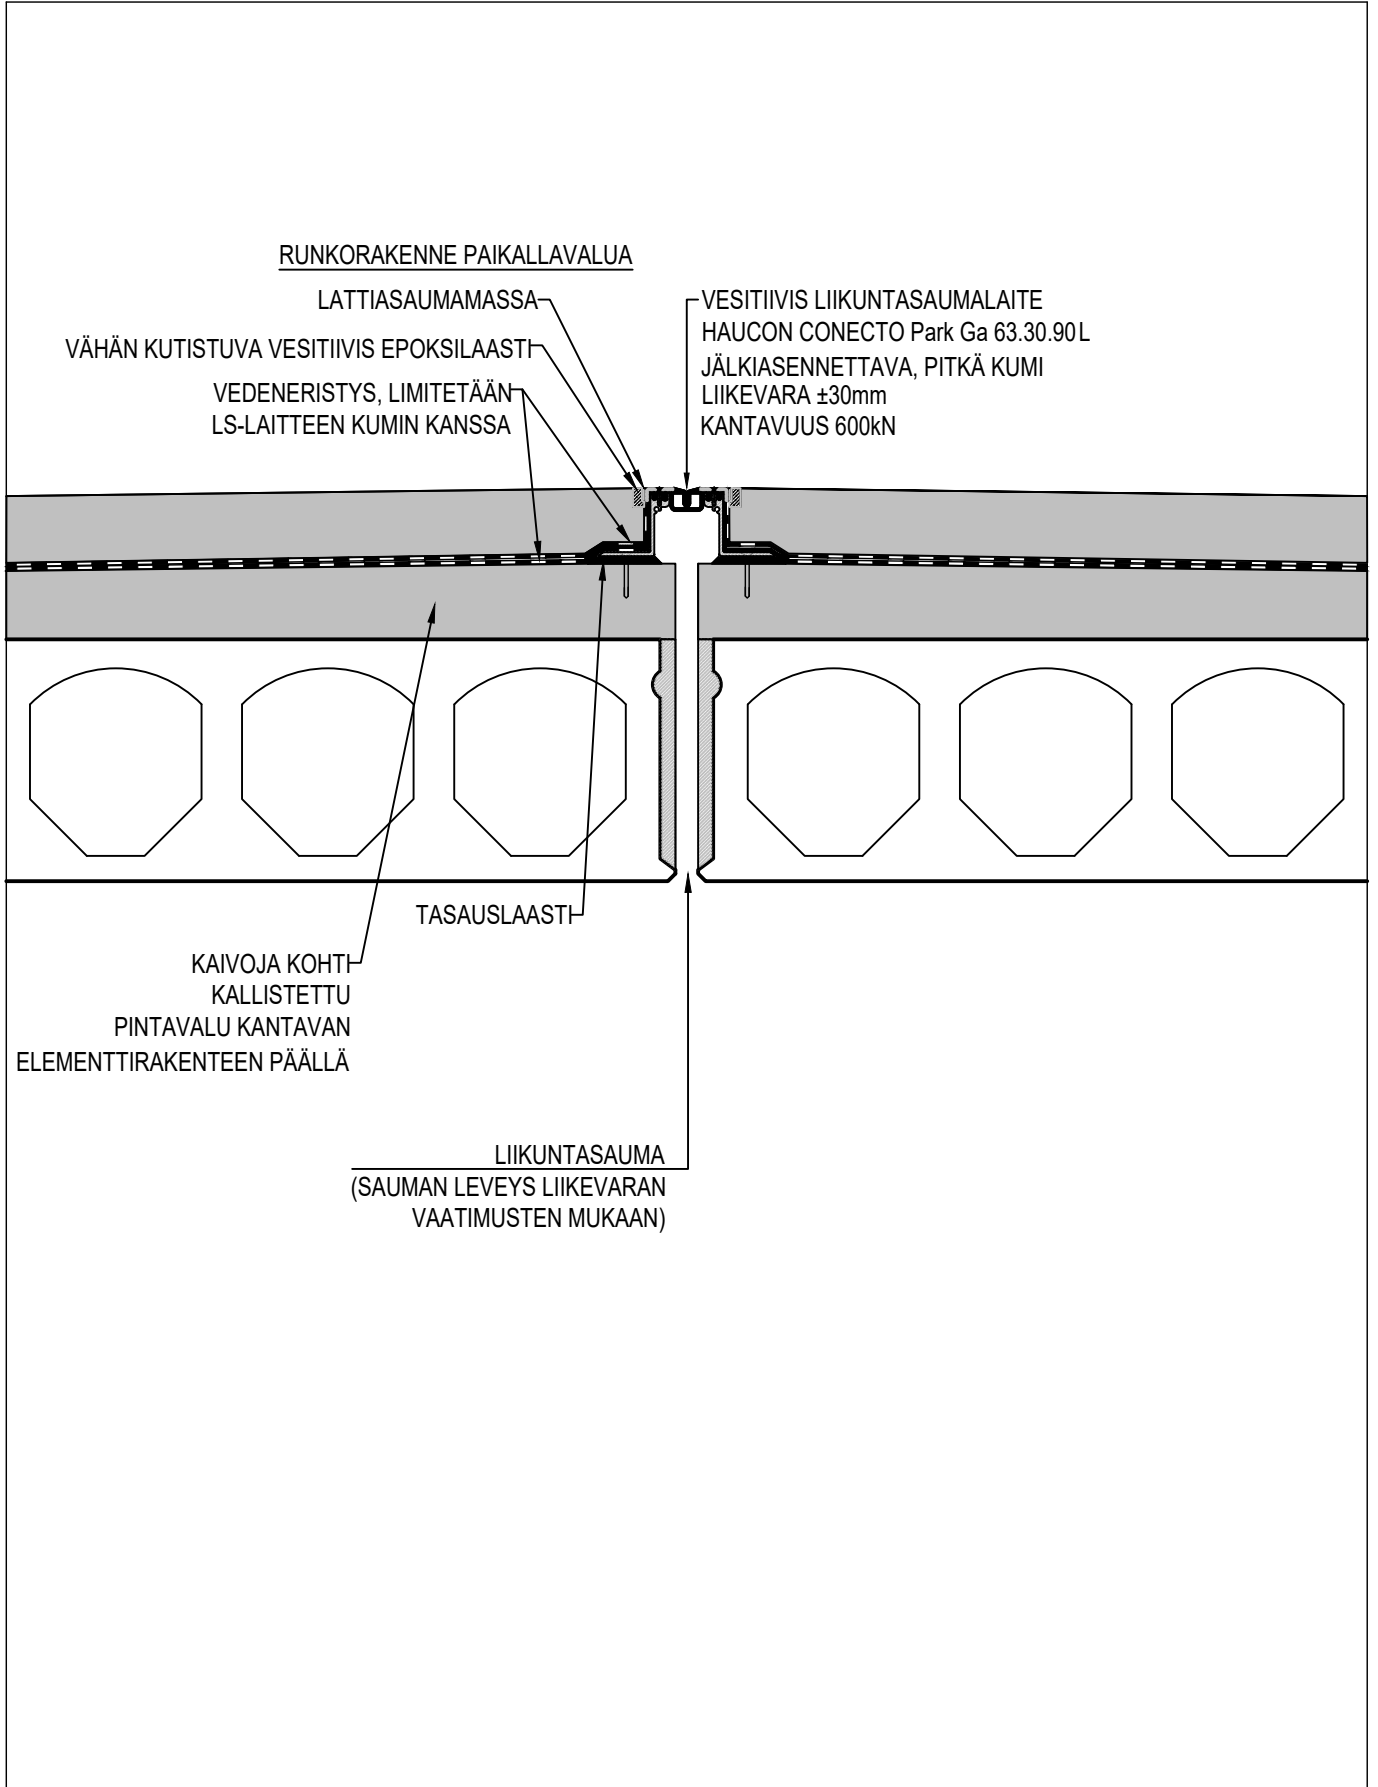

KOHDE  
RUNKODETALJIT

SISÄLTÖ  
TYÖNAIKAINEN LIIKUNTAUSAUMA  
TASORAKENTEEN LIITOS SEINÄÄN  
TYÖNAIKAINEN IRROTUS

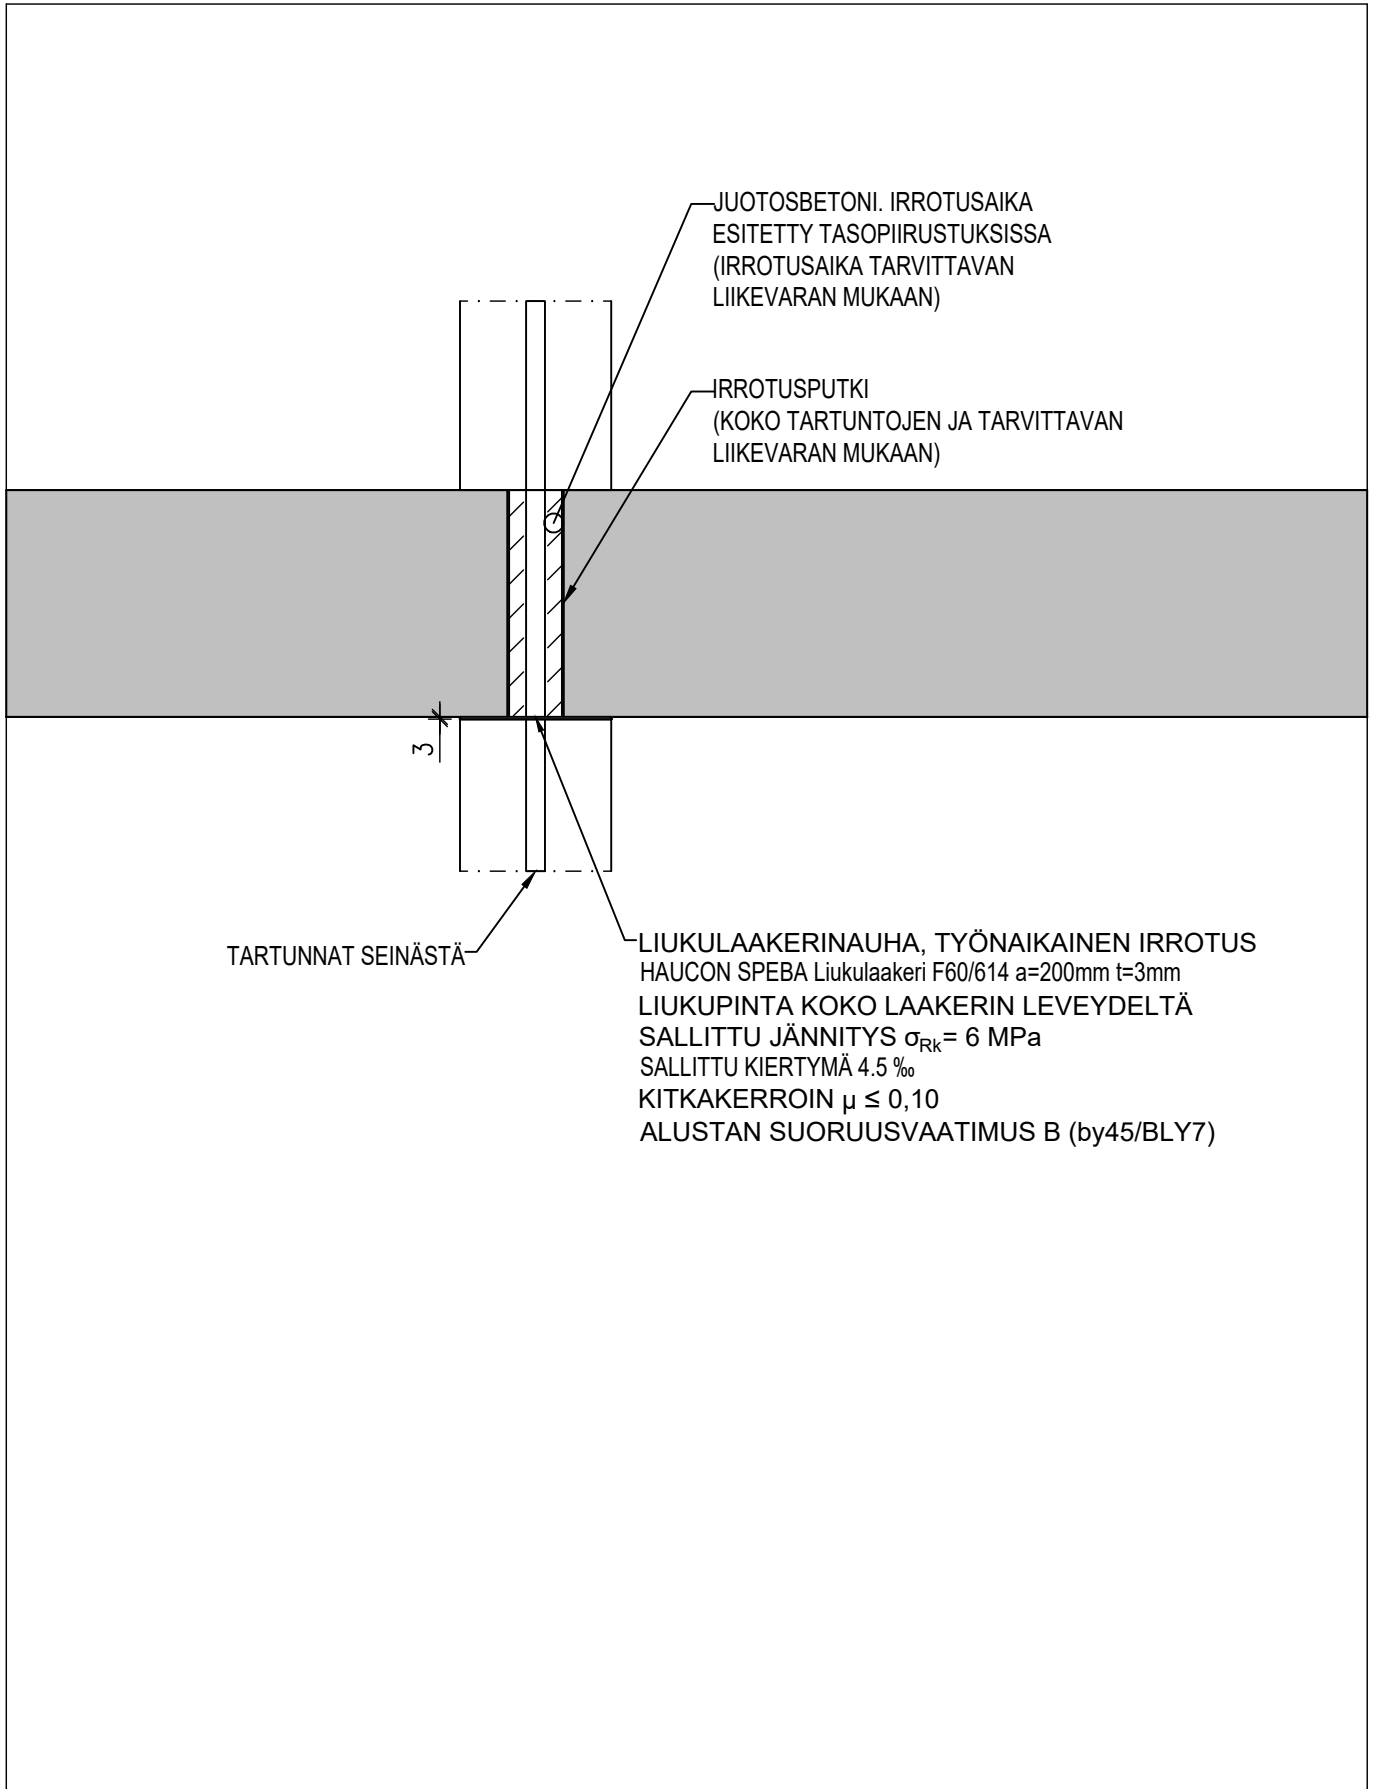

MUUTOS		SELITE		SUUNN.		PVM.					
VASTAAVA RAKENNESUUNNITTELIJA				PVM.							
KAUPUNGINOSA/KYLÄ		KORTTELI/TILA		TONTTI/R.NRO		RAKENNUSLUPATUNNUS		RAKENNUSTUNNUS			
RAKENNUSOIMENPIDE <b>UUDISRAKENNUS</b>				PIIRUSTUSLAJI <b>RAKENNEPIIRUSTUS</b>		JUOKSEVA NUMERO					
RAKENNUSKOHTTEEN NIMI JA OSOITE				SISÄLTÖ <b>HauCon</b> <b>LATTIAN LIIKUNTASAUMADETALJIT</b>		MITTAKAAVAT <b>1:10</b>					
 <p>HauCon Finland Oy Hyttipojankuja 2 02780 Espoo Tel +358 207 430 890 <a href="http://www.haucon.fi">http://www.haucon.fi</a></p>				SUUNN. <b>DI Jonas Heikkilä, +358 40 622 6946</b>							
				PIIRT.		TARK./HYV.		PVM. <b>21.10.2020</b>			
				SUUNN. TYÖNRO		SUUNNITTELUALA		LAJI		NRO	
				<b>RAK</b>							



# HauCon

HauCon Finland Oy  
Hyttipojankuja 2  
02780 Espoo  
Tel +358 207 430 890  
<http://www.haucon.fi>

SUUNN. TYÖN NRO


PVM.

PIIRTÄJÄ

## DET-L1

KOHDE  
MAANVARAISEN LATTIAN DETALJIT

SISÄLTÖ  
LIIKUNTAUSAUMA BETONILATTIASSA  
RASKAALLE KUORMITUKSELLE  
-

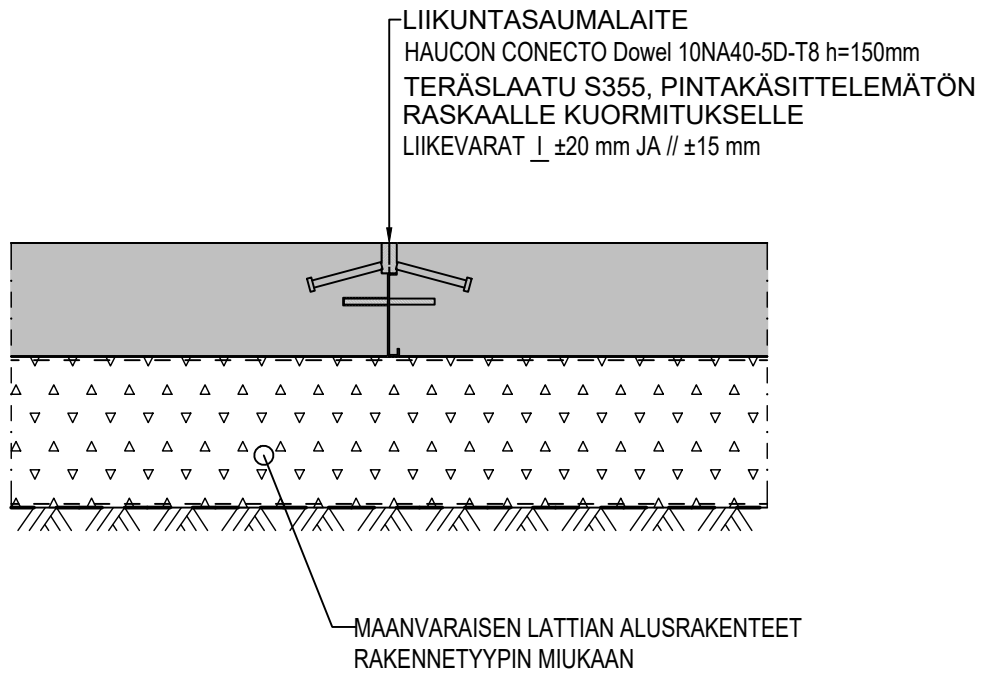

# HAUCON

HauCon Finland Oy  
Hyttipojankuja 2  
02780 Espoo  
Tel +358 207 430 890  
<http://www.haucon.fi>

SUUNN. TYÖN NRO


PVM.

PIIRTÄJÄ

## DET-L2

KOHDE  
MAANVARAISEN LATTIAN DETALJIT

SISÄLTÖ  
LIIKUNTASAUMA BETONILATTIASSA  
RASKAALLE KUORMITUKSELLE  
SINUS-PROFIILI, HILJAINEN KUORMANSIIRTO

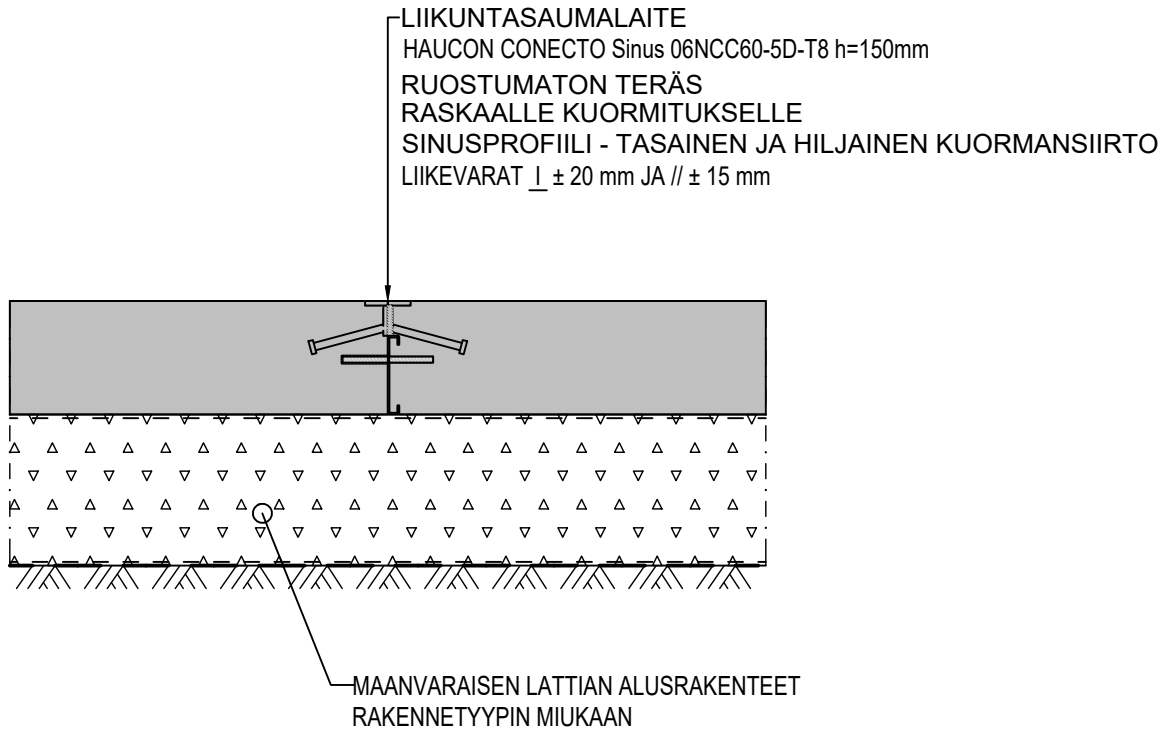

# HauCon

HauCon Finland Oy  
Hyttipojankuja 2  
02780 Espoo  
Tel +358 207 430 890  
<http://www.haucon.fi>

SUUNN. TYÖN NRO

PVM.

PIIRTÄJÄ

## DET-L3

KOHDE  
MAANVARAISEN LATTIAN DETALJIT

SISÄLTÖ  
LIIKUNTASAUMA BETONILATTIASSA  
KEVYT LIIKUNTASAUMALAITE

